



FICHE DE COTES

NICHE 1 AVEC COUVRE JOINT

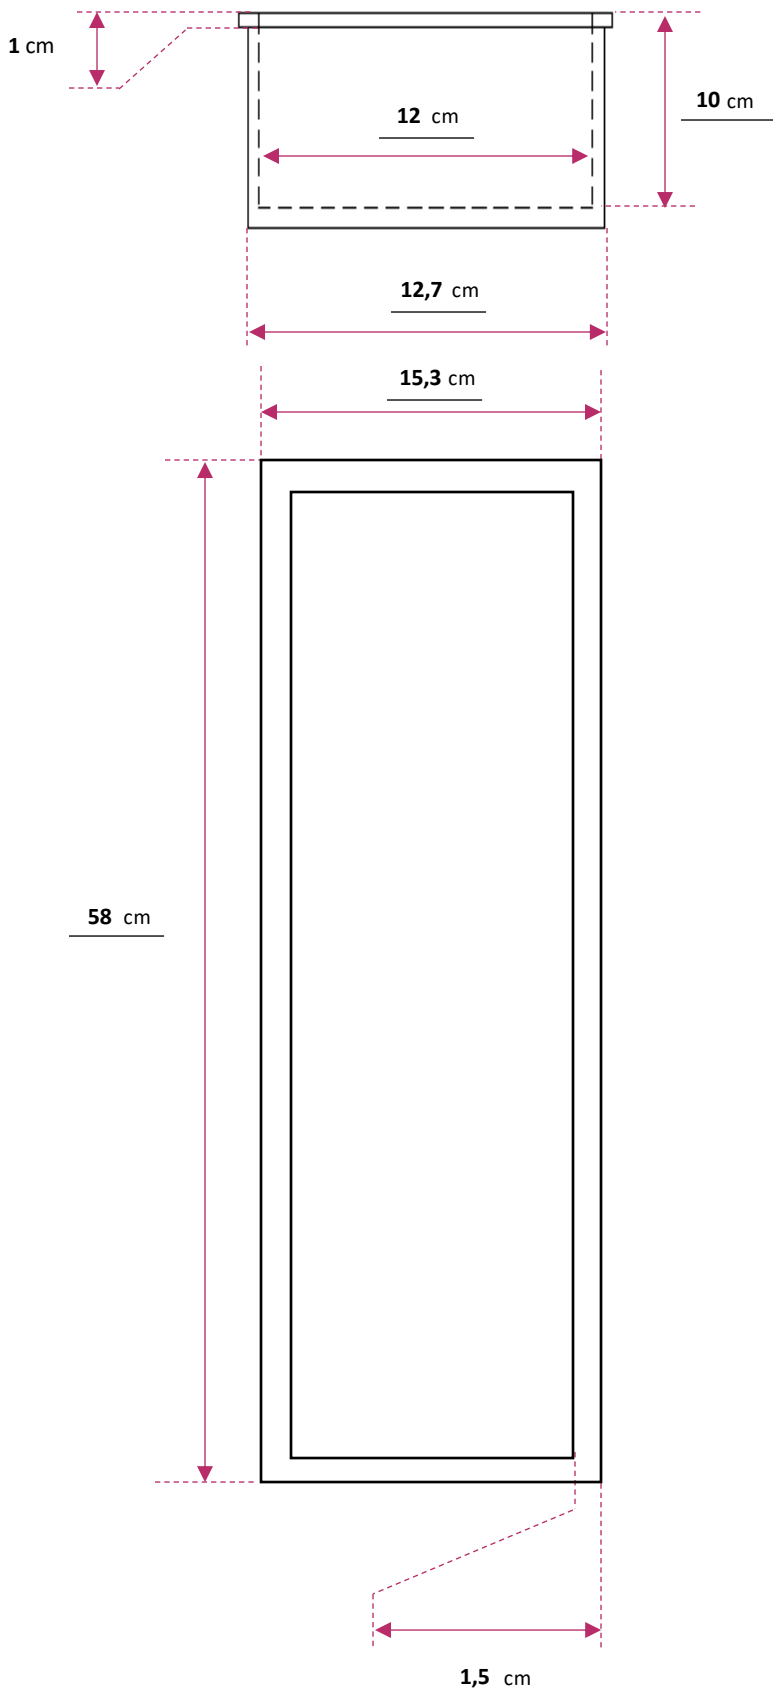


DATE	
CLIENT	
REF CHANTIER	
COULEUR	
OPTION ETAGERE TRANSPARENTE	
OPTION ETAGERE PLEINE	
OPTION LED	
OPTION MONTAGE LED	

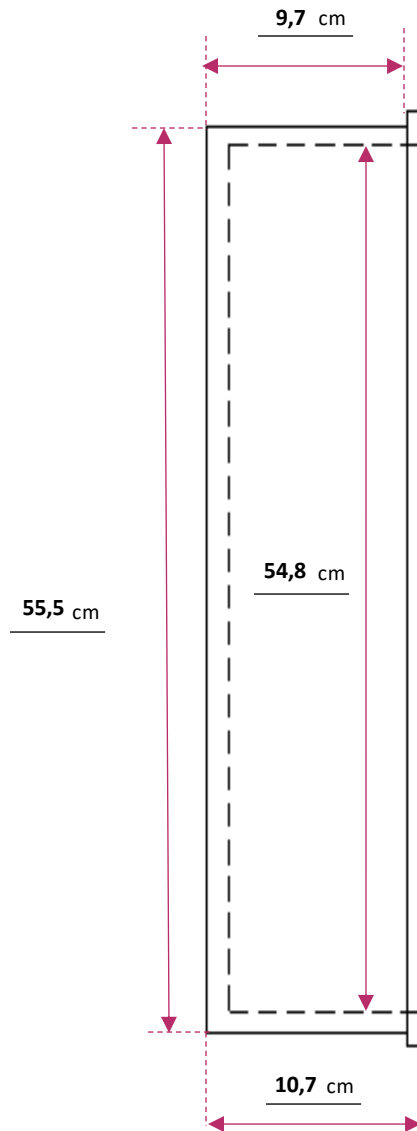


FICHE DE COTES

NICHE 2 AVEC COUVRE JOINT

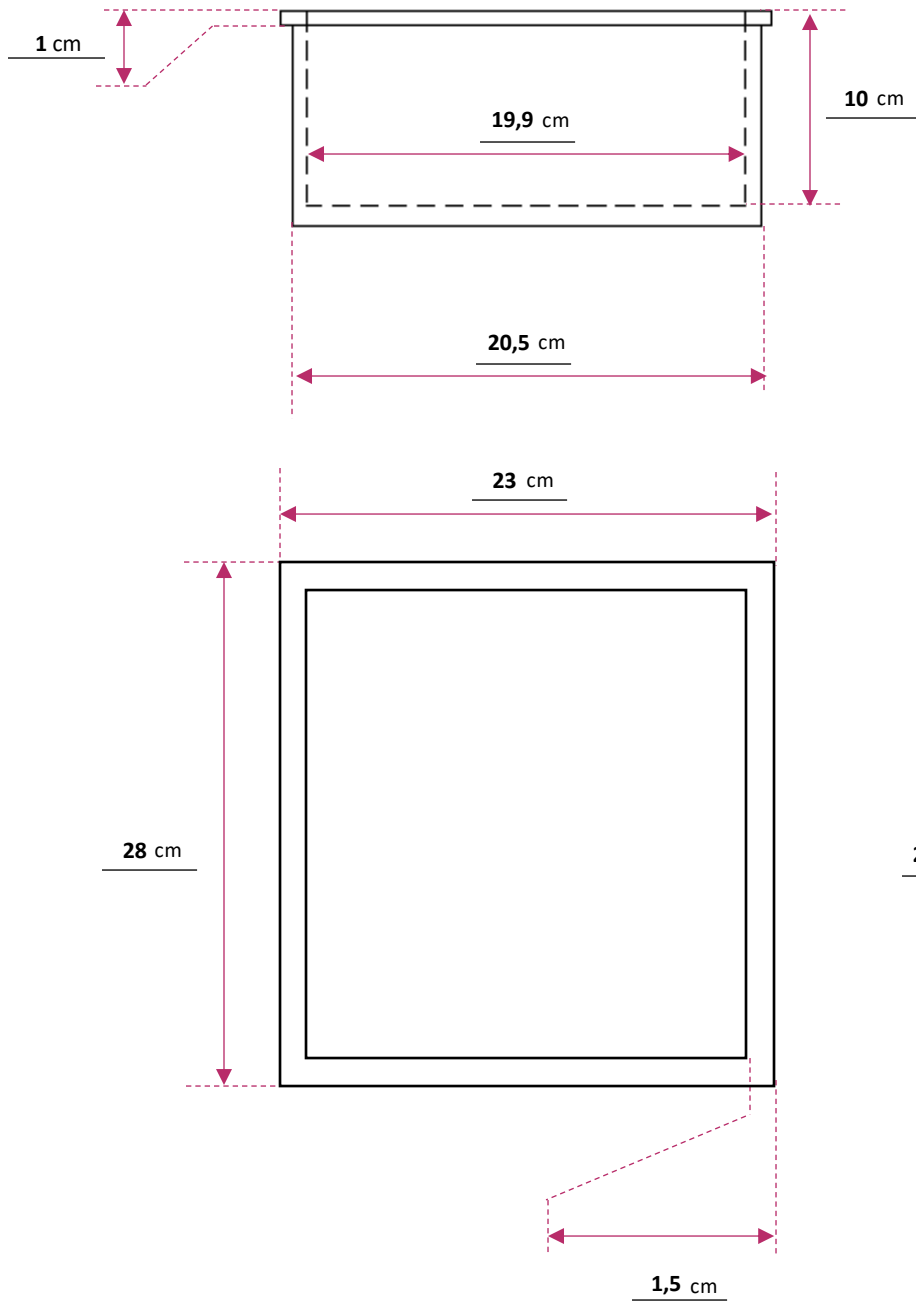


DATE	
CLIENT	
REF CHANTIER	
COULEUR	
OPTION ETAGERE TRANSPARENTE	
OPTION ETAGERE PLEINE	
OPTION LED	
OPTION MONTAGE LED	

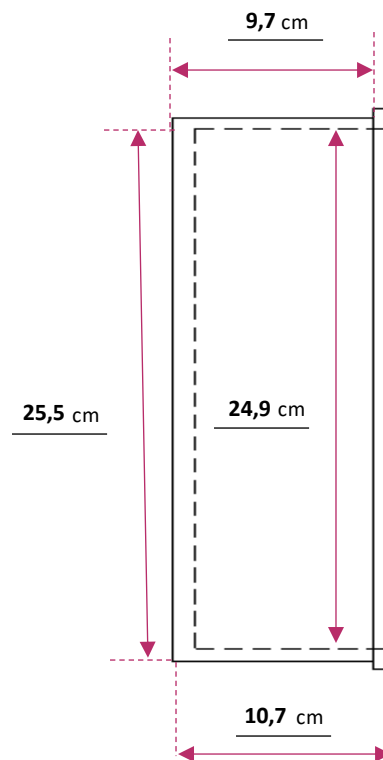

FICHE DE COTES

NICHE 3 AVEC COUVRE JOINT

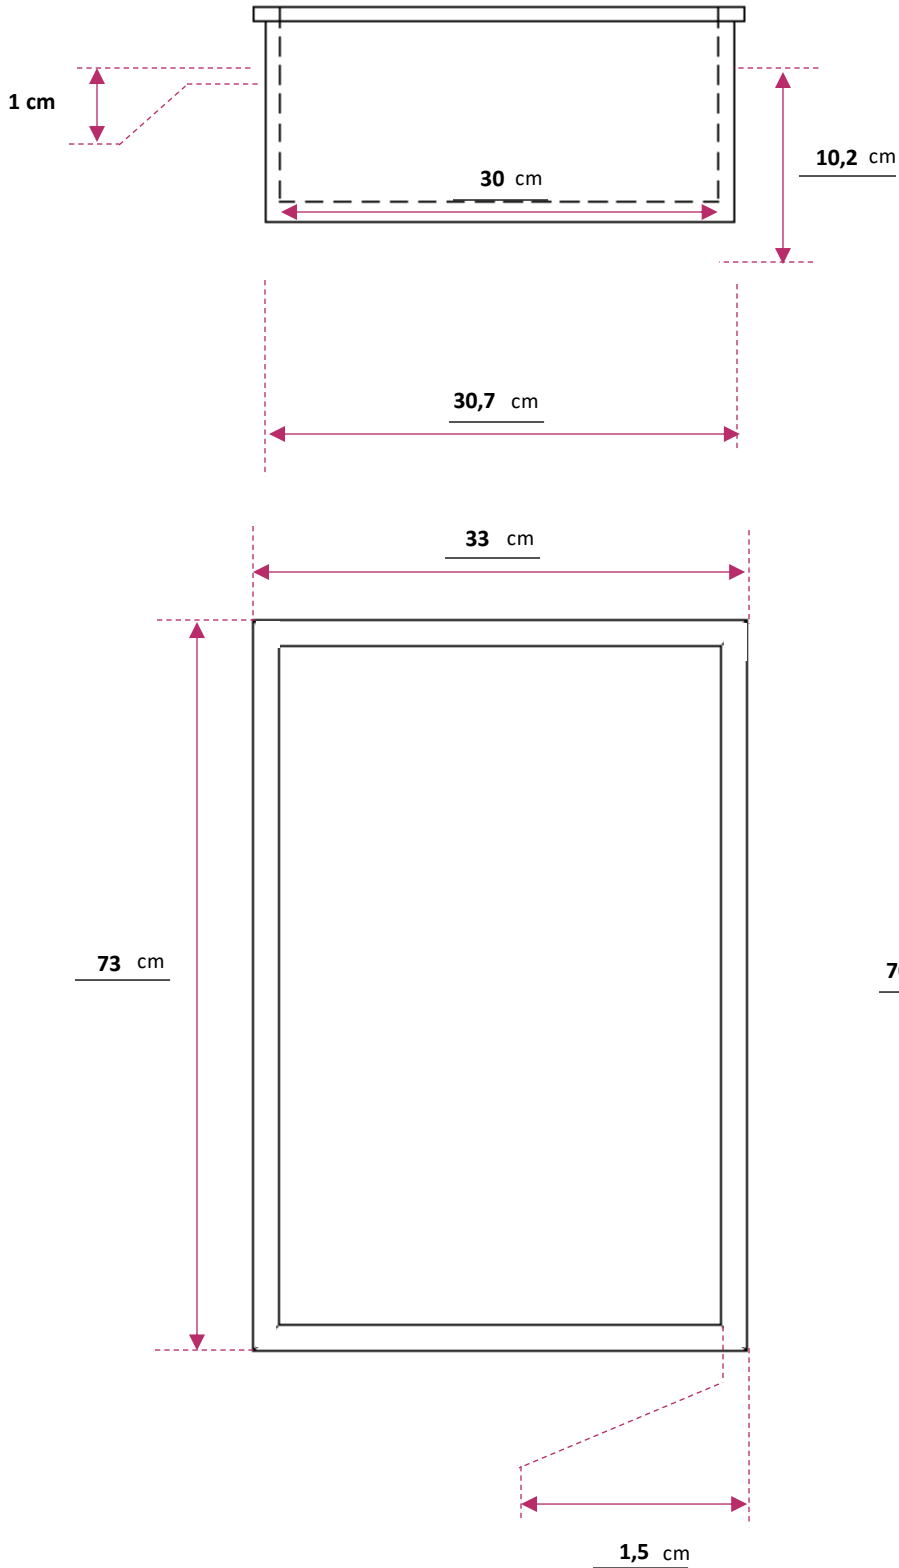

DATE	
CLIENT	
REF CHANTIER	
COULEUR	
OPTION ETAGERE TRANSPARENT	
OPTION ETAGERE PLEINE	
OPTION LED	
OPTION MONTAGE LED	